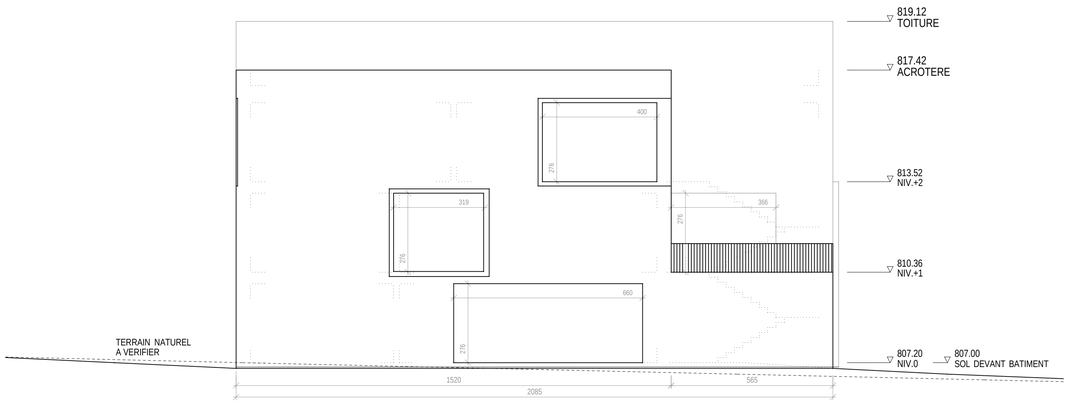

FACADE NORD

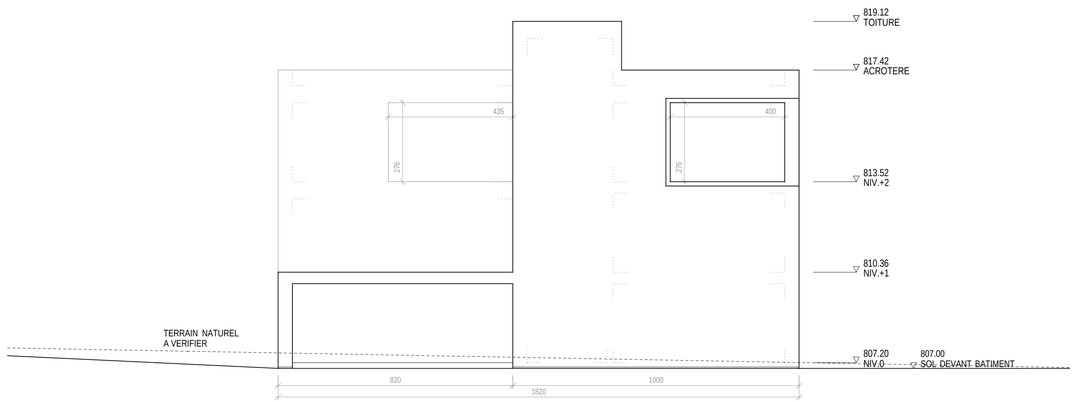

FACADE EST

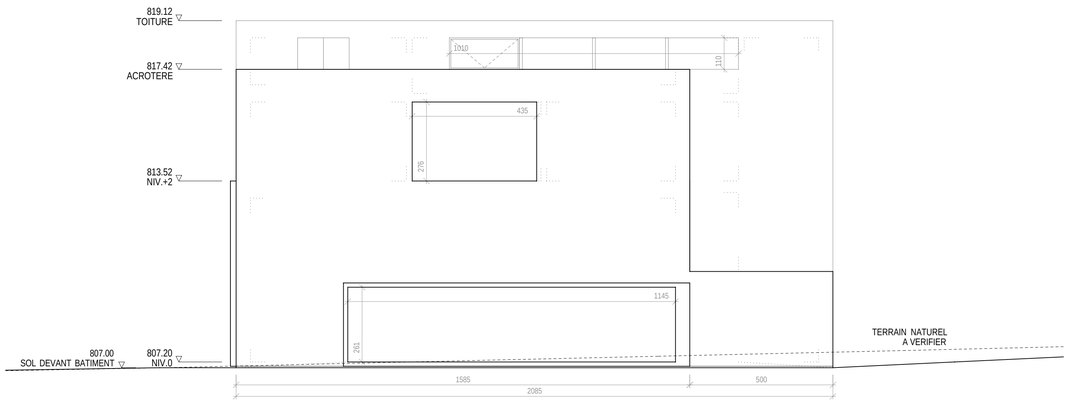

FACADE SUD

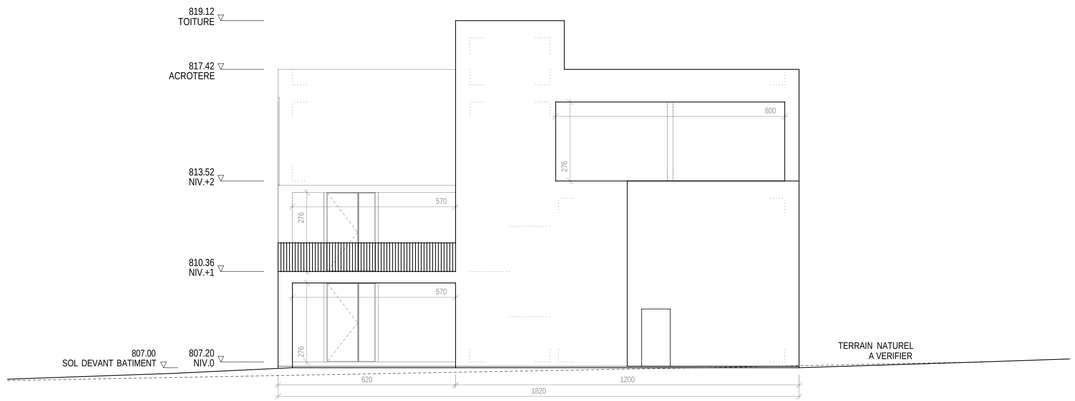

FACADE OUEST

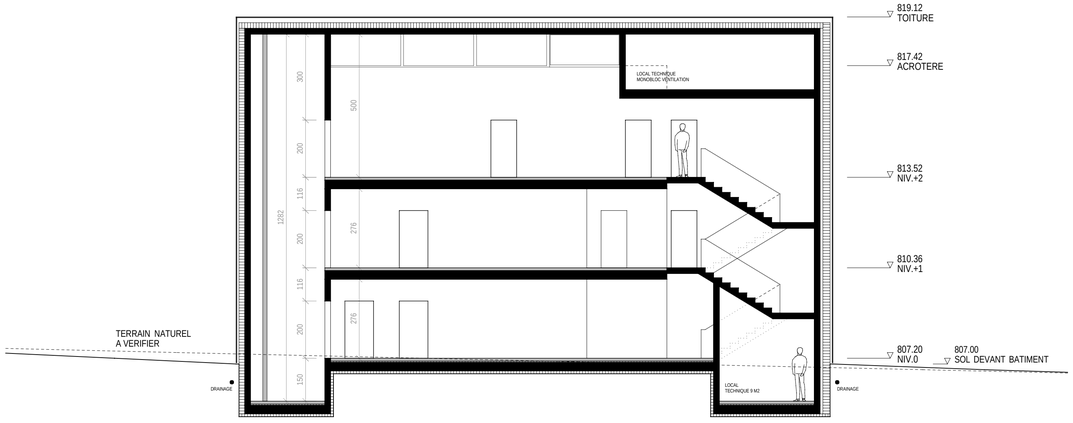

COUPE TRANSVERSALE DD

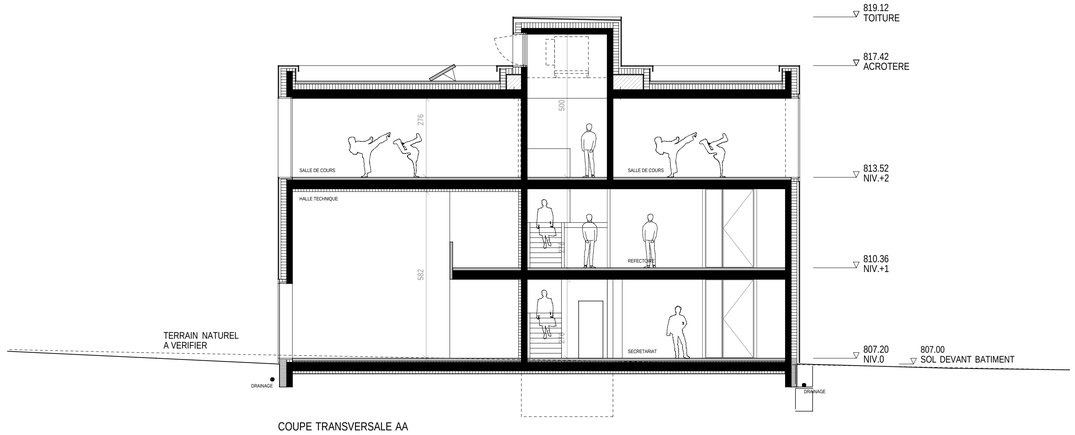

COUPE TRANSVERSALE AA

CFR SAVIGNY

Centre de Formation Routière
de Savigny S.A.
Route Pré-la-Pierre 7
1073 Savigny

Bâtiment de trois niveaux
comprenant une halle, un secrétariat
des salles de classe et des bureaux

Nom du fichier:

PROJET PHASE N° PLAN DATE
CFR-2-003-070619

Elévations et Coupes

échelle: 1/100
format: A1 / gc

modifié le	objets
.	.
.	.
.	.
.	.
.	.
.	.
.	.
.	.
.	.

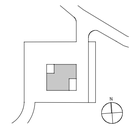

tribu architecture sàrl
petit-chêne 19 bis
1003 Lausanne

tél: 021 213 02 18
fax: 086 021 213 02 18
E-mail: tribu@tribu-architecture.ch

IMPORTANT:

LES ENTREPRENEURS SONT TENUS DE VERIFIER LES COTES, LES APLOMBS ET LES NIVEAUX SUR LE CHANTIER, ET DE SIGNALER LES ANOMALIES A LA D.T. TOUTE DECISION SERA PRISE EN ACCORD AVEC L'ARCHITECTE AVANT LE DEBUT DES TRAVAUX.

0 1m 2m 5m

© tribu architecture sàrl

le propriétaire du terrain
(droit distinct et
permanent en faveur
du maître d'ouvrage)

le maître d'ouvrage:
(propriétaire: futur DDP
en faveur de Centre
de Formation Routière
de Savigny S.A.)

l'architecte
(auteurs des plans):